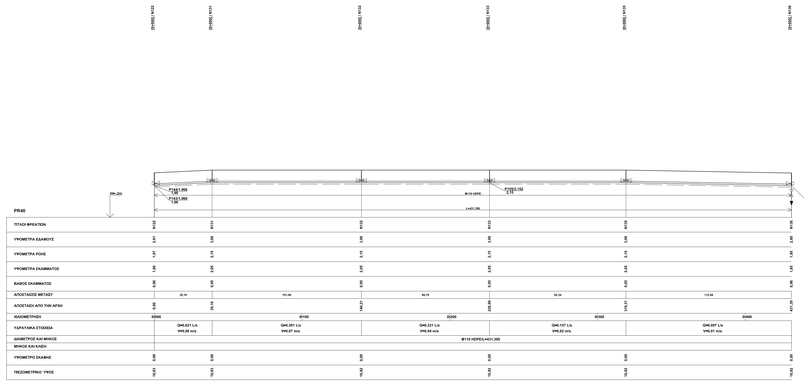

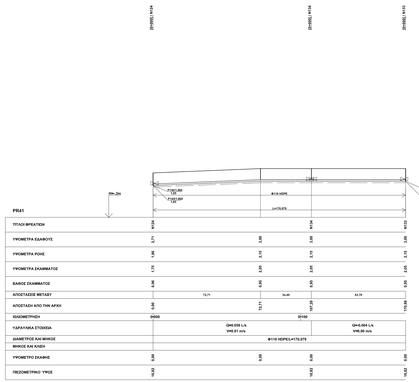

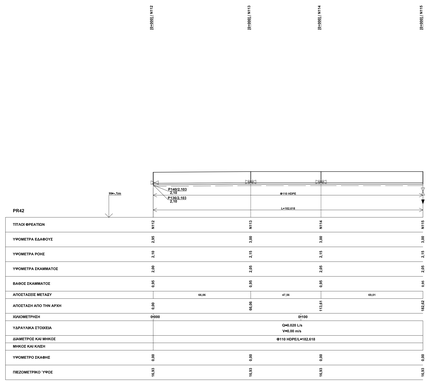

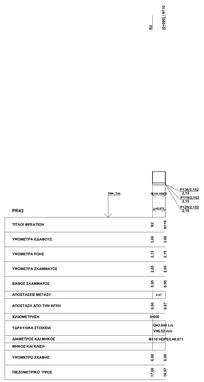

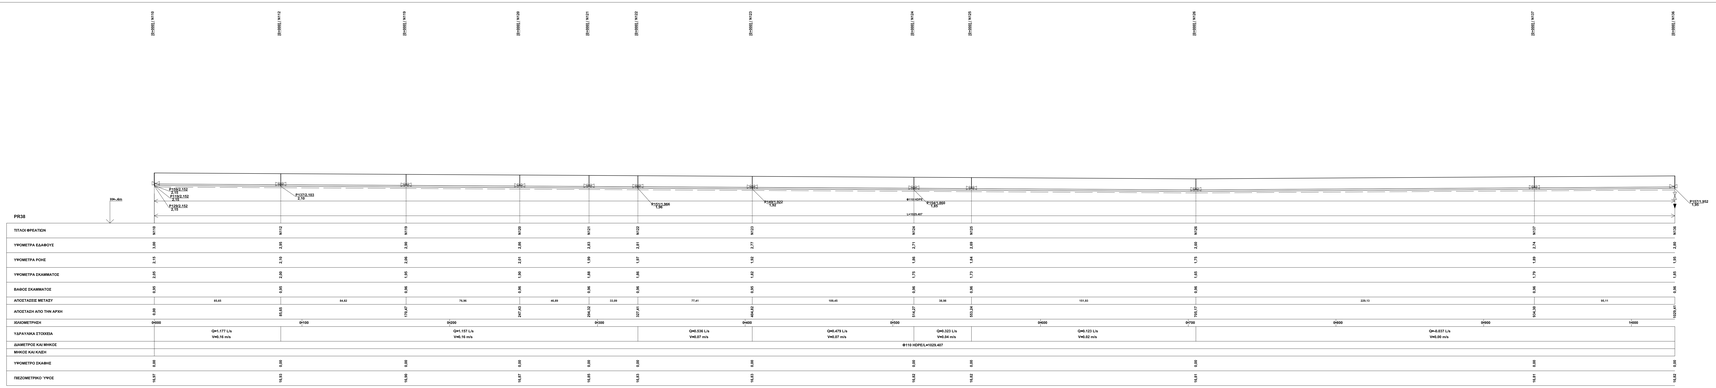

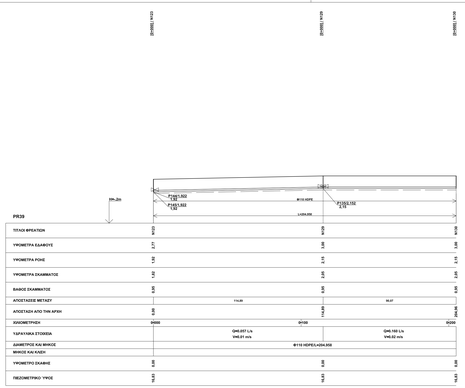

ΕΛΛΗΝΙΚΗ ΔΗΜΟΚΡΑΤΙΑ
ΔΗΜΟΣ ΝΕΣΤΟΥ
Δ.Ε.Υ.Α. ΝΕΣΤΟΥ

ΑΝΤΙΚΑΤΑΣΤΑΣΗ ΕΣΩΤΕΡΙΚΟΥ ΔΙΚΤΥΟΥ ΥΔΡΕΥΣΗΣ
ΣΤΟΝ ΟΙΚΙΣΜΟ "ΚΕΡΑΜΩΤΗΣ"

ΥΔΡΑΥΛΙΚΗ ΜΕΛΕΤΗ

ΘΕΜΑ: ΜΗΚΟΤΟΜΕΣ PR38-PR43
ΔΙΚΤΥΟΥ ΥΔΡΕΥΣΗΣ ΟΙΚΙΣΜΟΥ "ΧΑΪΔΕΥΤΟΥ"
ΚΛ: 1:1.000

ΚΩΔΙΚΟΣ ΕΓΓΡΑΦΟΥ

ΚΩΔ. ΒΙΟ ΠΟΥ.ΕΡΓ	ΟΜΑΔΑ	ΑΝΑΘΕΩΡΗΣΗ	ΤΥΠΟΣ	ΣΤΑΔΙΟ	ΕΙΔΟΣ	ΑΡΙΘΜΟΣ
1066	H	W2	D	3	A	206

ΥΠΟΓΡΑΦΗ ΜΕΛΕΤΗΤΟΝ:

ΣΥΕΡΓΟΣ ΑΕ
Συνεργεία Μελετών & Τεχνικών Έργων
Τη. κη. Σκάλτσα Ιφιγένεια, ΕΤΟΣ, τηλ.: 23410 24963,30362
fax: 23410 23896, email: sverg@otenet.gr

ΑΡΓΥΡΗΣ ΠΛΕΣΙΑΣ
Πολιτικός Μηχανικός

ΕΛΕΓΧΟΣ:

ΕΛΕΓΧΘΗΚΕ
..... / 2019

ΘΕΩΡΗΘΗΚΕ
Ο Προϊστάμενος
..... / 2019

Αριθμός εγκριτικής απόφασης:

ΣΕΠΤΕΜΒΡΙΟΣ 2019