


ΒΑΡΥΤΙΚΟ ΑΝΤΛΙΟΣΤΑΣΙΟ ΠΡΟΣ ΚΑΤΑΣΚΕΥΗ
(ΔΕΝ ΑΠΟΤΕΛΕΙ ΑΝΤΙΚΕΙΜΕΝΟ ΤΗΣ ΠΑΡΟΥΣΑΣ ΜΕΛΕΤΗΣ)

ΑΝΤΛΙΟΣΤΑΣΙΟ ΑΝΑΡΡΟΦΗΣΗΣ

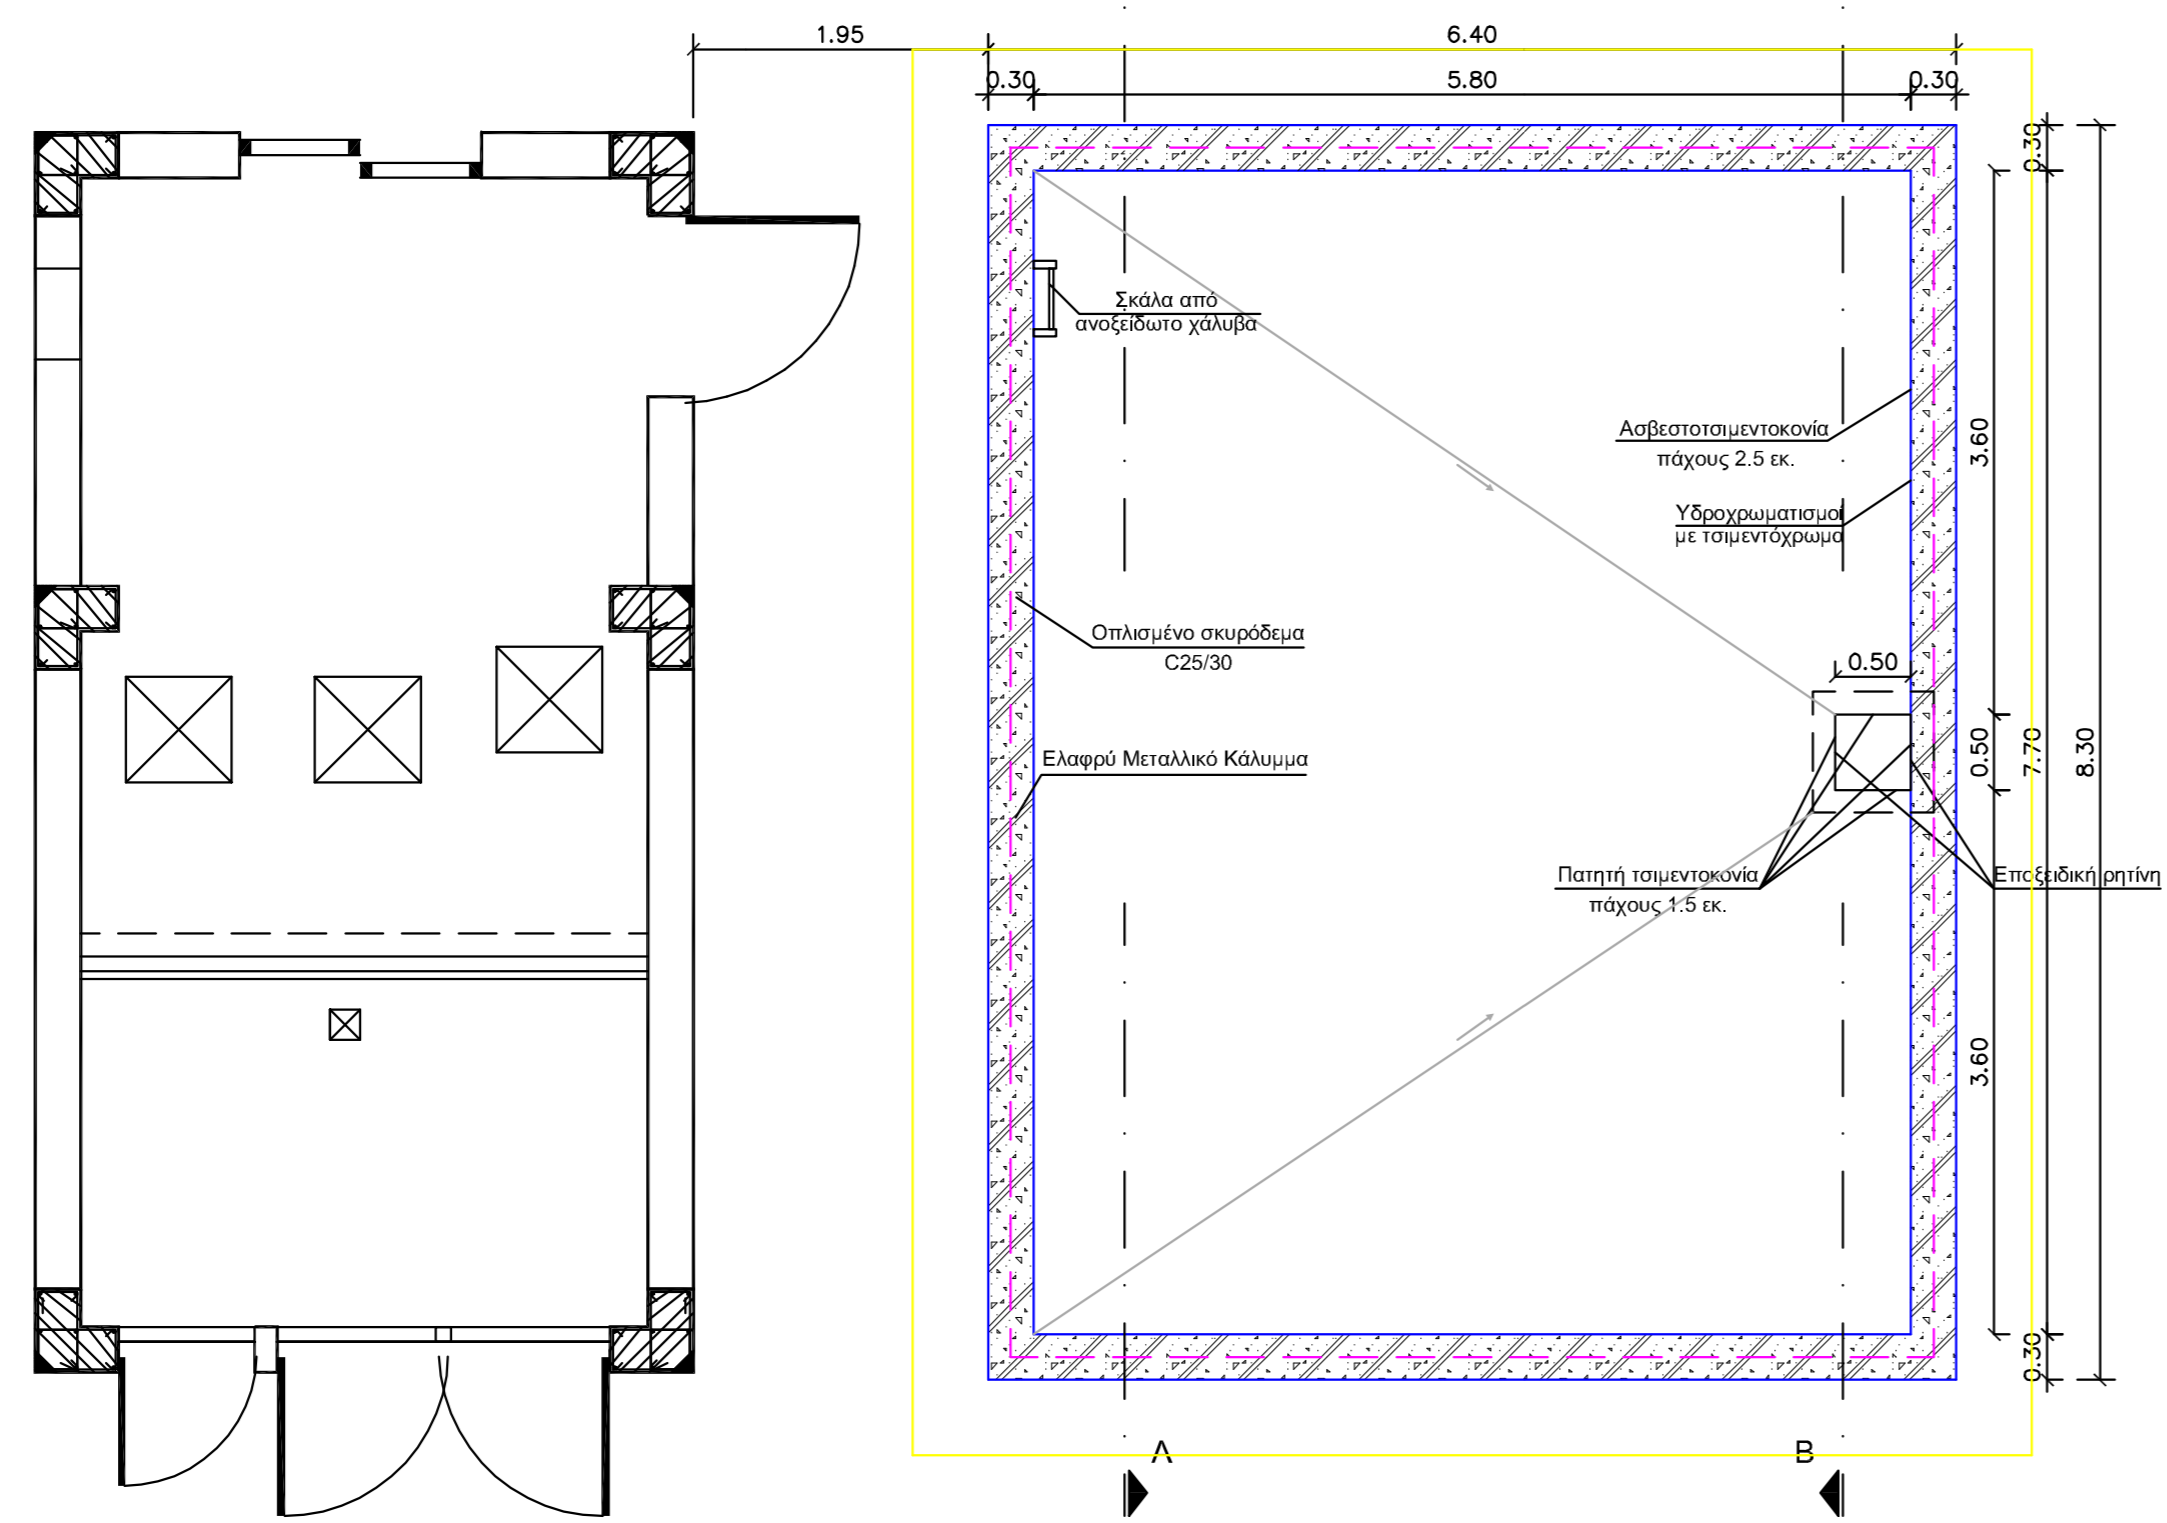

ΕΛΛΗΝΙΚΗ ΔΗΜΟΚΡΑΤΙΑ
ΔΗΜΟΤΙΚΗ ΕΠΙΧΕΙΡΗΣΗ ΥΔΡΕΥΣΗΣ ΑΠΟΧΕΤΕΥΣΗΣ ΝΕΣΤΟΥ
(Δ.Ε.Υ.Α.Ν.)

ΕΣΩΤΕΡΙΚΟ ΑΠΟΧΕΤΕΥΤΙΚΟ ΔΙΚΤΥΟ ΛΥΜΑΤΩΝ
τ.δ. Ν. ΚΑΡΥΑΣ ΜΕ ΣΥΣΤΗΜΑ ΑΝΑΡΡΟΦΗΣΗΣ -
ΚΑΤΑΣΚΕΥΗ ΤΗΣ ΕΞΩΤΕΡΙΚΗΣ ΔΙΑΚΛΑΔΩΣΗΣ ΤΗΣ
ΑΠΟΧΕΤΕΥΣΗΣ ΑΠΟ ΤΗ ΡΥΜΟΤΟΜΙΚΗ ΓΡΑΜΜΗ ΤΟΥ
ΑΚΙΝΗΤΟΥ ΜΕΧΡΙ ΤΗ ΘΕΣΗ ΤΟΥ ΚΕΝΤΡΙΚΟΥ ΑΓΩΓΟΥ
ΑΠΟΧΕΤΕΥΣΗΣ ΤΟΥ τ.δ. Ν. ΚΑΡΥΑΣ ΤΟΥ Δ. ΝΕΣΤΟΥ

ΠΡΟΜΕΛΕΤΗ

ΕΚΔΟΣΗ	ΘΕΜΑ:	ΑΡ. ΣΧΕΔΙΟΥ
Δ	ΑΝΤΛΙΟΣΤΑΣΙΟ ΑΝΑΡΡΟΦΗΣΗΣ VS-1 ΟΙΚΟΔΟΜΙΚΑ	5
Γ		
Β		
Α ΜΑΡΤΙΟΣ 2022		
E-159.3		ΚΛ.: 1:50

ΣΥΝΤΑΧΘΗΚΕ

ΓΙΑ ΤΗΝ ΥΠΗΡΕΣΙΑ