



ΤΟΜΗ Β-Β ΥΠΟΓΕΙΟΥ ΧΩΡΟΥ

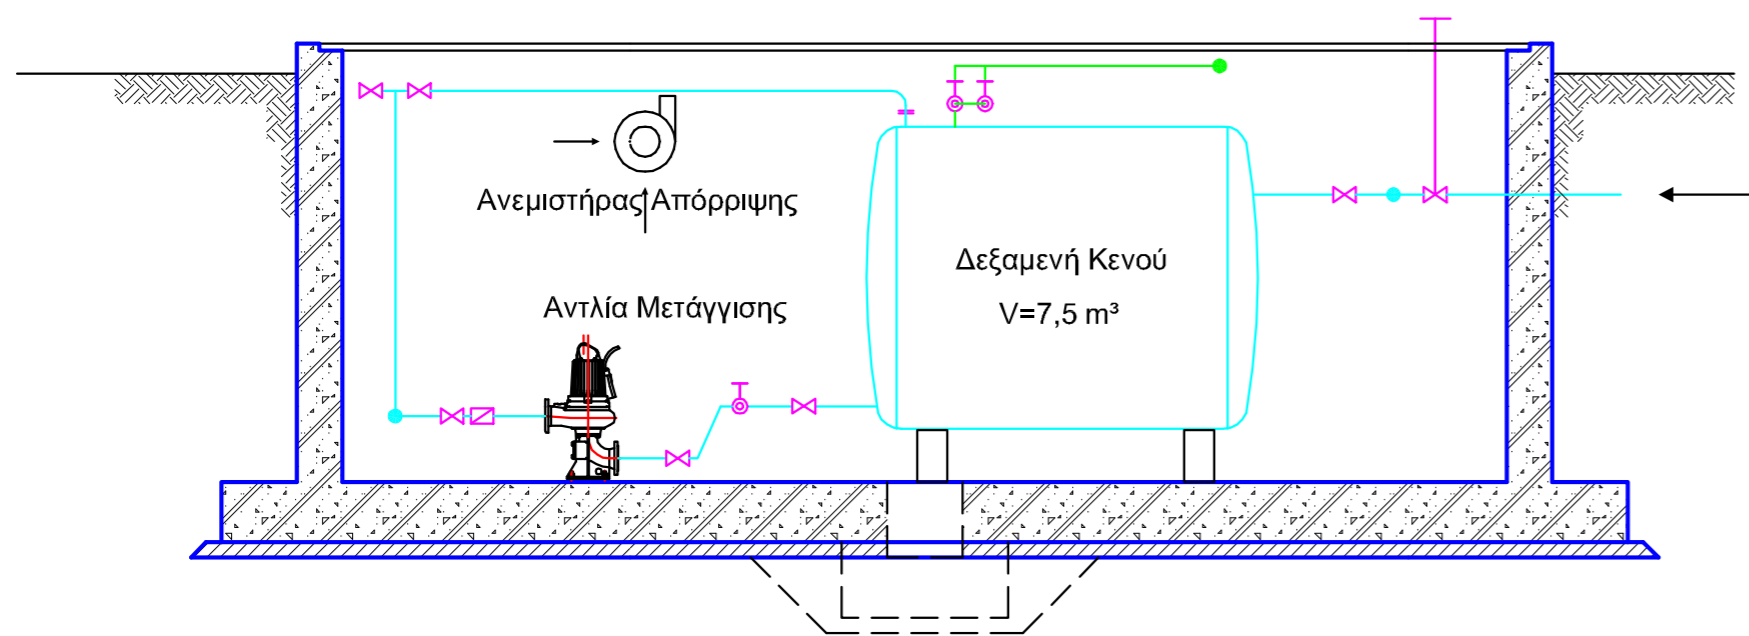

ΤΟΜΗ Α-Α ΥΠΟΓΕΙΟΥ ΧΩΡΟΥ

ΒΑΡΥΤΙΚΟ ΑΝΤΛΙΟΣΤΑΣΙΟ ΠΡΟΣ ΚΑΤΑΣΚΕΥΗ  
(ΔΕΝ ΑΠΟΤΕΛΕΙ ΑΝΤΙΚΕΙΜΕΝΟ ΤΗΣ ΠΑΡΟΥΣΑΣ ΜΕΛΕΤΗΣ)

ΑΝΤΛΙΟΣΤΑΣΙΟ ΑΝΑΡΡΟΦΗΣΗΣ

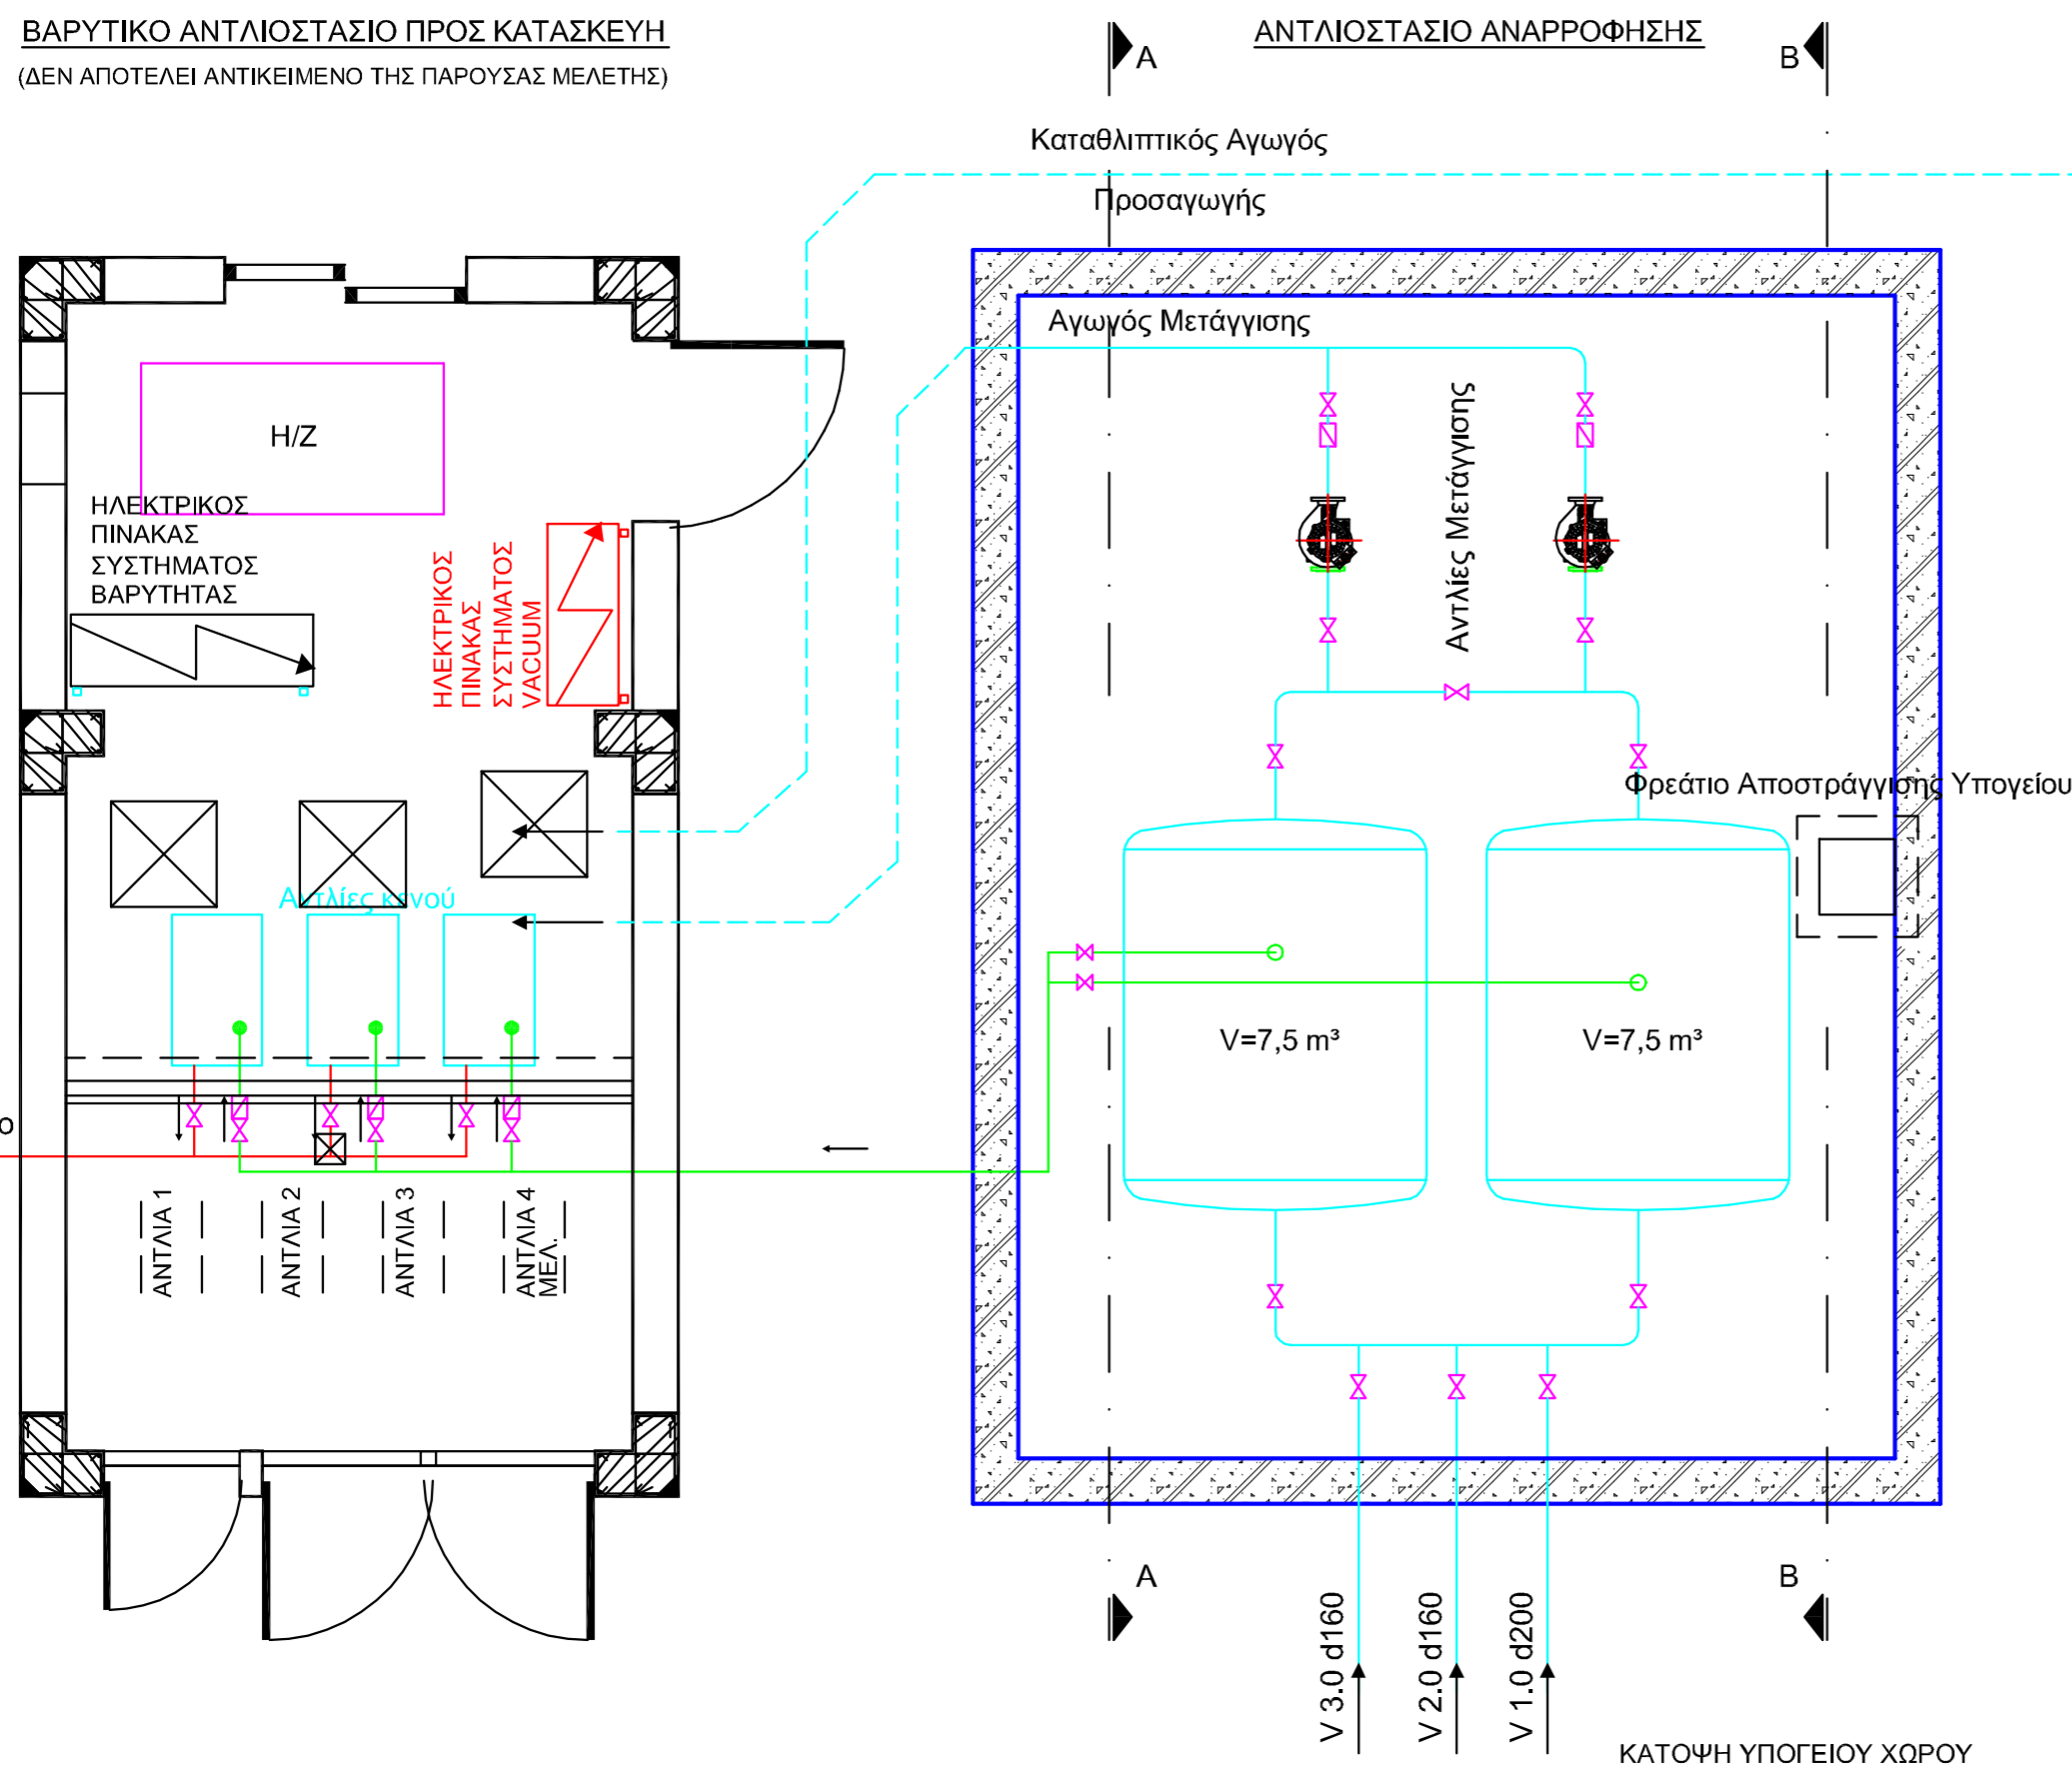

ΚΑΤΟΨΗ ΥΠΟΓΕΙΟΥ ΧΩΡΟΥ

ΕΛΛΗΝΙΚΗ ΔΗΜΟΚΡΑΤΙΑ  
ΔΗΜΟΤΙΚΗ ΕΠΙΧΕΙΡΗΣΗ ΥΔΡΕΥΣΗΣ ΑΠΟΧΕΤΕΥΣΗΣ ΝΕΣΤΟΥ  
(Δ.Ε.Υ.Α.Ν.)

ΕΣΩΤΕΡΙΚΟ ΑΠΟΧΕΤΕΥΤΙΚΟ ΔΙΚΤΥΟ ΛΥΜΑΤΩΝ  
Τ.Δ. Ν. ΚΑΡΥΑΣ ΜΕ ΣΥΣΤΗΜΑ ΑΝΑΡΡΟΦΗΣΗΣ -  
ΚΑΤΑΣΚΕΥΗ ΤΗΣ ΕΞΩΤΕΡΙΚΗΣ ΔΙΑΚΛΑΔΩΣΗΣ ΤΗΣ  
ΑΠΟΧΕΤΕΥΣΗΣ ΑΠΟ ΤΗ ΡΥΜΟΤΟΜΙΚΗ ΓΡΑΜΜΗ ΤΟΥ  
ΑΚΙΝΗΤΟΥ ΜΕΧΡΙ ΤΗ ΘΕΣΗ ΤΟΥ ΚΕΝΤΡΙΚΟΥ ΑΓΩΓΟΥ  
ΑΠΟΧΕΤΕΥΣΗΣ ΤΟΥ Τ.Δ. Ν. ΚΑΡΥΑΣ ΤΟΥ Δ. ΝΕΣΤΟΥ

ΠΡΟΜΕΛΕΤΗ

ΕΚΔΟΣΗ	ΘΕΜΑ:	ΑΡ. ΣΧΕΔΙΟΥ
Δ	ΑΝΤΛΙΟΣΤΑΣΙΟ ΑΝΑΡΡΟΦΗΣΗΣ VS-1 ΗΛΕΚΤΡΟΜΗΧΑΝΟΛΟΓΙΚΑ	7
Γ		
Β		
Α ΜΑΡΤΙΟΣ 2022		
E-159.3		ΚΛ.: 1:50

ΣΥΝΤΑΧΘΗΚΕ

ΓΙΑ ΤΗΝ ΥΠΗΡΕΣΙΑ